Схема расположения земельного участка или земельных участков на кадастровом плане территории

Местоположение: Российская Федерация, Ленинградская область, Кировский муниципальный район, Отрадненское городское поселение, г.Отрадное.

Условный номер земельного участка - 47:16:0201041:ЗУ1

Площадь земельного участка - 5480 кв.м.

Утверждена
Постановлением администрации
Отрадненского городского поселения
Кировского муниципального района
Ленинградской области

от _____N _____

Масштаб 1:1000.

МСК-47, зона 2

Обозначение характерных точек границ	Координаты, м	
	X	У
1	2	3
н1	416648,25	2240541,72
н2	416645,16	2240542,31
н3	416612,78	2240548,52
н4	416585,33	2240540,02
н5	416578,43	2240537,50
н6	416577,09	2240532,58
н7	416534,17	2240517,42
н8	416552,79	2240472,49
н9	416646,89	2240503,94
н10	416653,20	2240524,61
н1	416648,25	2240541,72

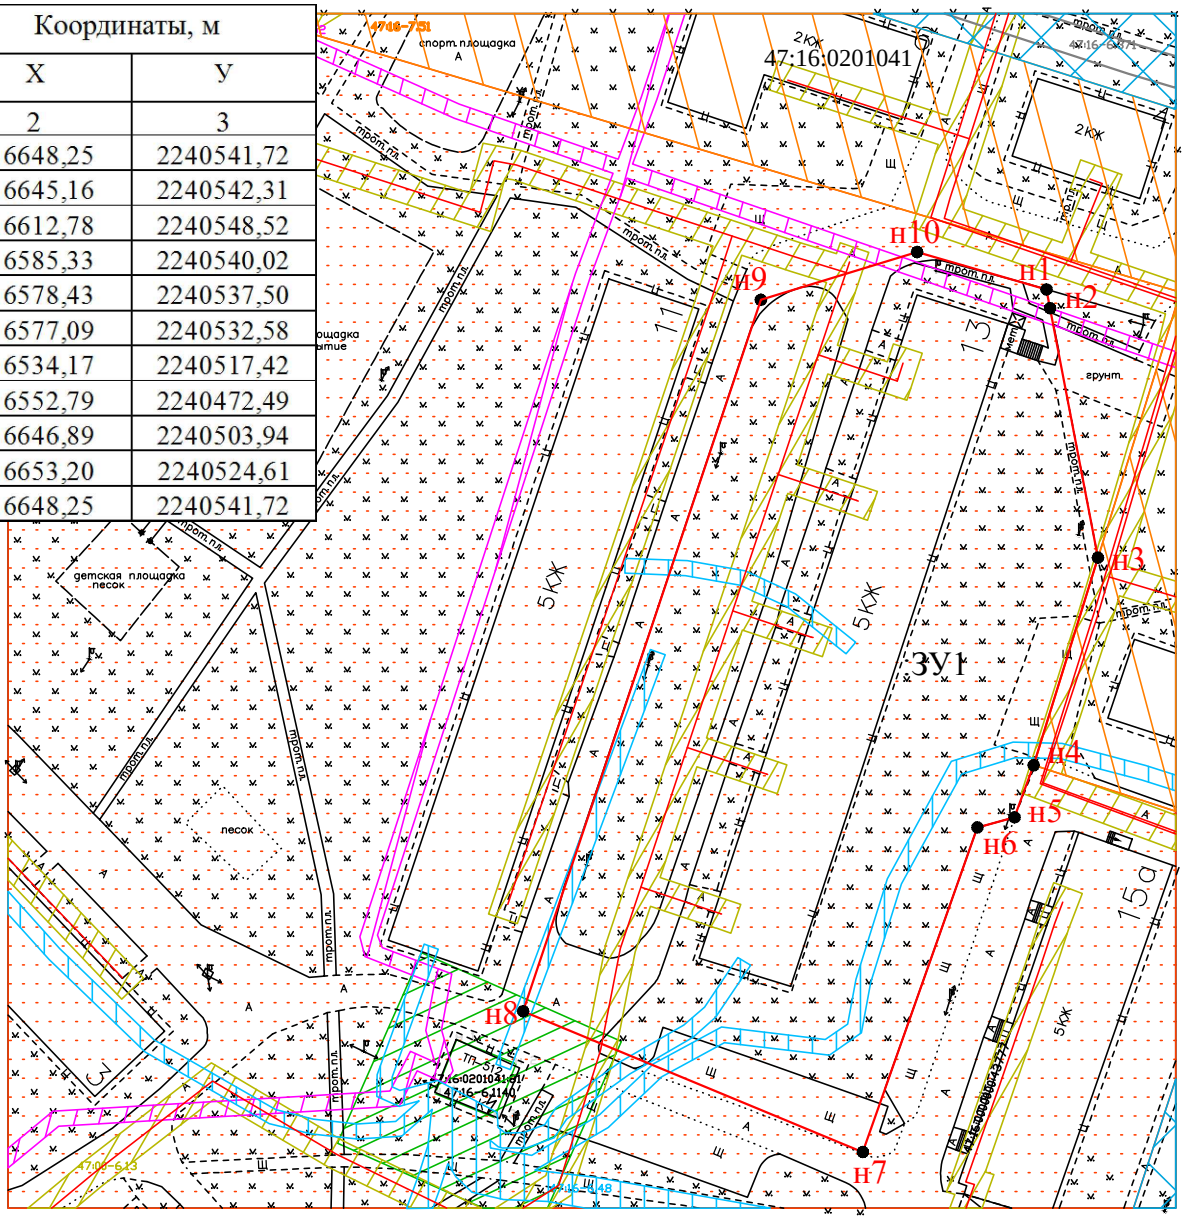

Условные обозначения:

47:16:0201041 - кадастровый номер квартала

- граница кадастрового квартала

- граница образуемого земельного участка

н1 - обозначение характерной точки границы образуемого земельного участка

:ЗУ1 - обозначение образуемого земельного участка

Охранная зона «ВЛ 0,4 кВ от ТП 533, 3520 м», 47:16-6.371

Охранная зона «КЛ 0,4 кВ от ТП 512, 1296 м», 47:16-6.48 площадью 336 кв.м.

Охранная зона объекта электросетевого хозяйства "Здание ТП-512", 47:16-6.1140 площадью 20 кв.м.

Зона среднеэтажной жилой застройки (ТЖ-3), 47:16-7.84

Зона улично-дорожной сети,47:16-7.380

Зона малоэтажной жилой застройки одноквартирными и многоквартирными жилыми домами (ТЖ-2-3), 47:16-7.51

Зона с особыми условиями использования территории в связи с размещением газораспределительных сетей: "Газораспределительная сеть г.Отрадное и г.п. Павлово", 47:00-6.13 площадью 660 кв.м.

Охранная зона «КЛ 10 кВ г. Отрадное, 28579 м», 47:16-6.52 площадью 46 кв.м.