



**КИРОВСКИЙ МУНИЦИПАЛЬНЫЙ РАЙОН  
ЛЕНИНГРАДСКОЙ ОБЛАСТИ  
АДМИНИСТРАЦИЯ  
ОТРАДНЕНСКОГО ГОРОДСКОГО ПОСЕЛЕНИЯ**

**П О С Т А Н О В Л Е Н И Е**

от 22 марта 2019 года № 134

**О предварительном согласовании предоставления  
земельного участка, расположенного по адресу:  
Ленинградская область, Кировский район,  
г.Отрадное, Безымянный переулок, д.16**

Рассмотрев обращение Гаенко Л.Ф. вх.№545/2019 от 26.02.2019г., паспорт 40 02 638609, выданный 27 отделом милиции Центрального района Санкт-Петербурга 27.06.2002г., код подразделения 782-027, зарегистрированной по адресу: г.Санкт-Петербург, ул.Казанская, дои 8-10, кв.32, схему расположения земельного участка или земельных участков на кадастровом плане территории, постановление администрации муниципального образования Отрадненское городское поселение муниципального образования Кировский муниципальный район Ленинградской области от 09.07.2008г. №92 «О присвоении адресов», выписку из Единого государственного реестра недвижимости об основных характеристиках и зарегистрированных правах на объект недвижимости от 18.03.2019г. №99/2019/251187858, в соответствии с Земельным кодексом Российской Федерации, п.21 ст.3 Федерального закона от 25.10.2001г. №137-ФЗ «О введении в действие Земельного кодекса Российской Федерации»:

1. Утвердить схему расположения земельного участка с условным номером 47:16:0201012:3У1 на кадастровом плане территории кадастрового квартала 47:16:0201012, из состава земель населенных пунктов, в территориальной зоне ТЖ-2-2 – зона малоэтажной жилой застройки индивидуальными, многоквартирными и многоквартирными жилыми домами, площадью 1718 кв.м, по адресу: Ленинградская область, Кировский район, г.Отрадное, Безымянный переулок, д.16, с расположенным на нем объектом незавершенного строительства с кадастровым номером 47:16:0000000:901, далее – Участок, согласно приложению.

2. Предварительно согласовать Гаенко Ларисе Филипповне предоставление в аренду Участка с разрешенным использованием – для индивидуального жилищного строительства (код по классификатору видов разрешенного использования – 2.1).

3. Гаенко Л.Ф. вправе обратиться без доверенности с заявлением об осуществлении государственного кадастрового учета Участка.

4. Решение о предварительном согласовании предоставления Участка действует в течение двух лет и является основанием для предоставления Участка при условии проведения работ по образованию Участка в соответствии со схемой расположения земельного участка.

Глава администрации

В.И.Летуновская

Утверждена  
Постановлением администрации  
МО "Город Отрадное"

от 22 марта 2009 N 134


Схема расположения земельного участка или земельных  
участков на кадастровом плане территории

Местоположение: Ленинградская область, Кировский район,  
г.Отрадное, Безымянный переулок, д. 16.

Условный номер земельного участка -47:16:0201012:3У1

Площадь земельного участка -1718 м2.

Обозначение характерных точек границ	Координаты, м	
	x	y
1	2	3
n1	419940.87	2242219.22
n2	419913.49	2242261.11
n3	419883.13	2242241.03
n4	419888.47	2242232.44
n5	419891.14	2242234.29
n6	419912.83	2242200.23

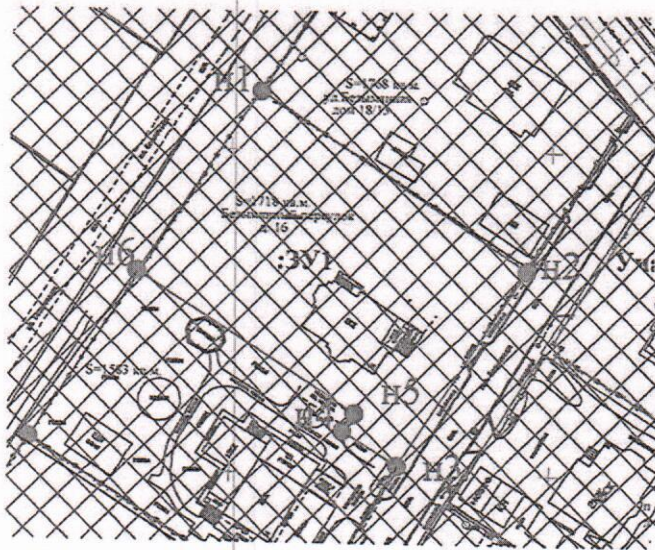

Условные обозначения:  
47:16:0201012: кадастровый номер квартала

- граница образуемого земельного участка
- n1 - обозначение характерной точки границы образуемого земельного участка
- :3У1 - обозначение образуемого земельного участка



ГЖ-2-2-Зона малоэтажной жилой застройки  
индивидуальными, многоквартирными и  
многоквартирными жилыми домами

СК-47.  
Масштаб 1:1000.