



**КИРОВСКИЙ МУНИЦИПАЛЬНЫЙ РАЙОН  
ЛЕНИНГРАДСКОЙ ОБЛАСТИ  
АДМИНИСТРАЦИЯ  
ОТРАДНЕНСКОГО ГОРОДСКОГО ПОСЕЛЕНИЯ**

**ПО С Т А Н О В Л Е Н И Е**

**от 22 марта 2019 года № 137**

**О размещении линейного объекта АО «Газпром газораспределение Ленинградская область»: «Наружный газопровод до границ земельного участка, расположенного по адресу: Ленинградская область, Кировский район, г.Отрадное, 15-я Линия, д.42/87 (кад. №47:16:0201033:87)»**

Рассмотрев обращение представителя АО «Газпром газораспределение Ленинградская область» вх.№11-880/19 от 11.03.2019г., действующего на основании доверенности №200-12 от 07.12.2018г. в интересах АО «Газпром газораспределение Ленинградская область» (место нахождения: 188507, область Ленинградская, район Ломоносовский, городской поселок Новоселье, здание административного корпуса нежилое, лит. А А1, ОГРН 1024702184715, ИНН 4700000109), учитывая технические условия на подключение (технологическое присоединение) объектов капитального строительства к сети газораспределения (Приложение №1 к договору о подключении (технологическом присоединении) объектов капитального строительства к сети газораспределения №698-1844-18 от 02.08.2018г.), выписку из Единого государственного реестра недвижимости об объекте недвижимости от 06.03.2019г. №99/2019/248966178, в соответствии с Земельным кодексом Российской Федерации, постановлением Правительства Российской Федерации от 03.12.2014г. №1300 «Об утверждении перечня видов объектов, размещение которых может осуществляться на землях или земельных участках, находящихся в государственной или муниципальной собственности, без предоставления земельных участков и установления сервитутов», областным законом Ленинградской области от 18.05.2012г. №38-оз «Об установлении случаев, при которых не требуется получение разрешения на строительство на территории Ленинградской области», постановлением Правительства Ленинградской области от 03.08.2015г. №301 «Об утверждении Порядка и условий размещения отдельных видов объектов на землях или земельных участках, находящихся в государственной или муниципальной собственности, без предоставления земельных участков и установления сервитутов на территории Ленинградской области»:

1. Разрешить акционерному обществу «Газпром газораспределение Ленинградская область» размещение объекта «Наружный газопровод до границ земельного участка, расположенного по адресу: Ленинградская область, Кировский район, г.Отрадное, 15-я Линия, д.42/87 (кад. №47:16:0201033:87)», далее – Объект, без предоставления земельного участка и установления сервитута, местоположение: Ленинградская область, Кировский район, г.Отрадное, 15-я Линия, к дому 42/87, в границах кадастровых кварталов 47:16:0201033, 47:16:0201034, земли населенных пунктов, площадью 339 кв.м, сроком на 49 лет, согласно схеме границ земель, предполагаемых к использованию, на кадастровом плане территории (приложение), представленной АО «Газпром газораспределение Ленинградская область».

2. АО «Газпром газораспределение Ленинградская область» производить размещение Объекта с учетом возможности использования земель, земельных участков, в соответствии с их разрешенным использованием.

3. Управлению муниципального имущества, архитектуры, градостроительства администрации Отрадного городского поселения Кировского муниципального района Ленинградской области:

- в 10 дневный срок со дня принятия настоящего постановления направить его копию в федеральный орган исполнительной власти, уполномоченный на осуществление государственного земельного надзора.

- в течение 3 рабочих дней со дня принятия настоящего постановления направить его заявителю.


Глава администрации

В.И. Летуновская

Разослано: дело-2, АО «Газпром газораспределение Ленинградская область»-2, зам.гл.инспектора Кировского р-на Лен.обл. по использованию и охране земель, ОУМИ и 3-2

Схема границ земель, предполагаемых к использованию под размещение линейного объекта:  
 Наружный газопровод до границы земельного участка, расположенного по адресу: Ленинградская область, Кировский район, г. Отрадное,  
 15-я Линия, д. 42/87 (кад. № 47:16:0201033:87), на кадастровом плане территории, в границах кадастровых кварталов 47:16:0201033; 47:16:0201034.  
 Общая площадь земель, предполагаемых к использованию на территории объекта, составляет 339 кв. м.  
 Местоположение: Ленинградская область, Кировский район, г. Отрадное, 15-я Линия, д. 42/87.

Площадь земельного участка 339 м <sup>2</sup>		
Обозначение характерных точек границы	Координаты, м	
	X	Y
1	2	3
n1	417850,85	2243201,39
n2	417853,07	2243198,06
n3	417875,77	2243212,47
n4	417901,23	2243229,43
n5	417905,92	2243232,35
n6	417914,66	2243236,63
n7	417920,08	2243240,14
n8	417921,06	2243238,84
n9	417925,11	2243241,11
n10	417920,40	2243245,11
n11	417912,69	2243240,12
n12	417903,97	2243235,85
n13	417899,11	2243232,82
n14	417873,59	2243215,82
n1	417850,89	2243201,42

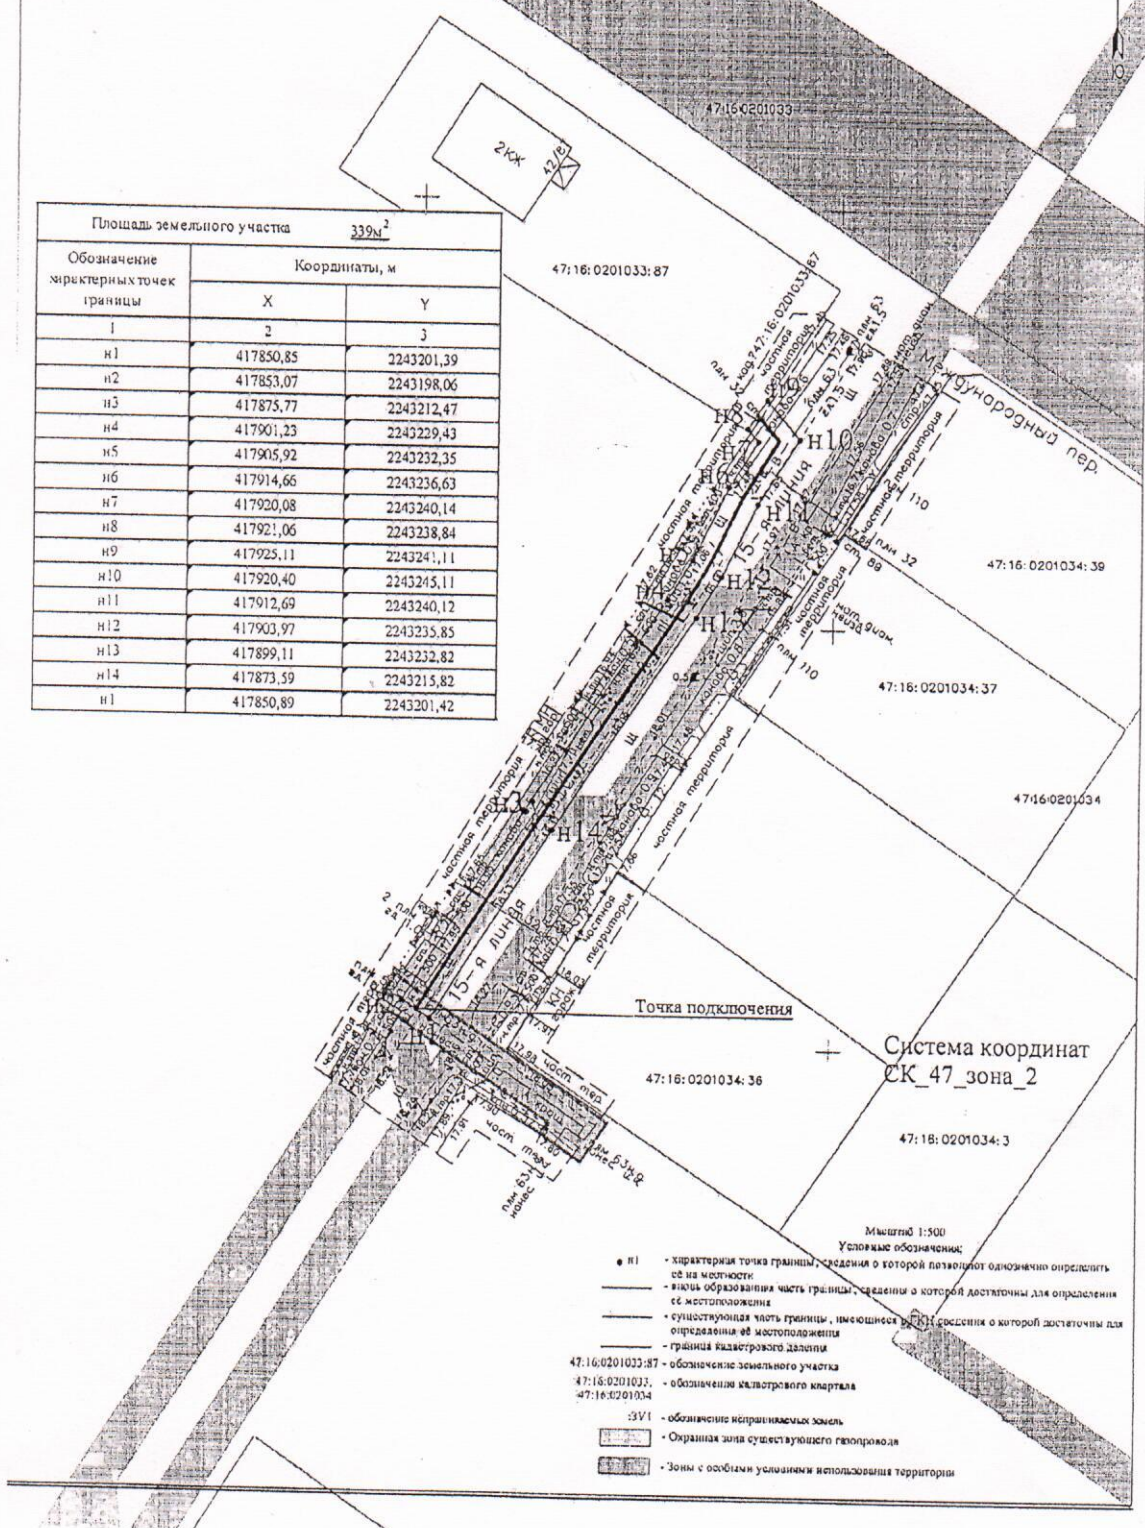

- Масштаб 1:500  
 Условные обозначения:
- n1 - характерная точка границы, сведения о которой позволяют однозначно определить ее на местности;
  - видны образующая часть границы, сведения о которой достаточны для определения ее местоположения;
  - существующая часть границы, имеющаяся в КДТ, сведения о которой достаточны для определения ее местоположения;
  - граница кадастрового квартала;
  - 47:16:0201033:87 - обозначение земельного участка;
  - 47:16:0201033, 47:16:0201034 - обозначение кадастрового квартала;
  - ЗЗV1 - обозначение испрашиваемых земель;
  - Охранная зона существующего газопровода;
  - Зоны с особыми условиями использования территории